




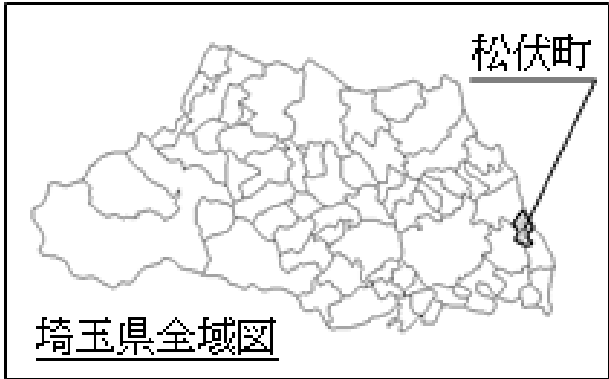


凡	例
	・・・全体計画
	・・・事業認可区域
	市街化区域
	環境基準区域
	公害防止区域
	都市計画区域
	H17 D I D
	流域下水道幹線
	ポンプ場
	マンホールポンプ

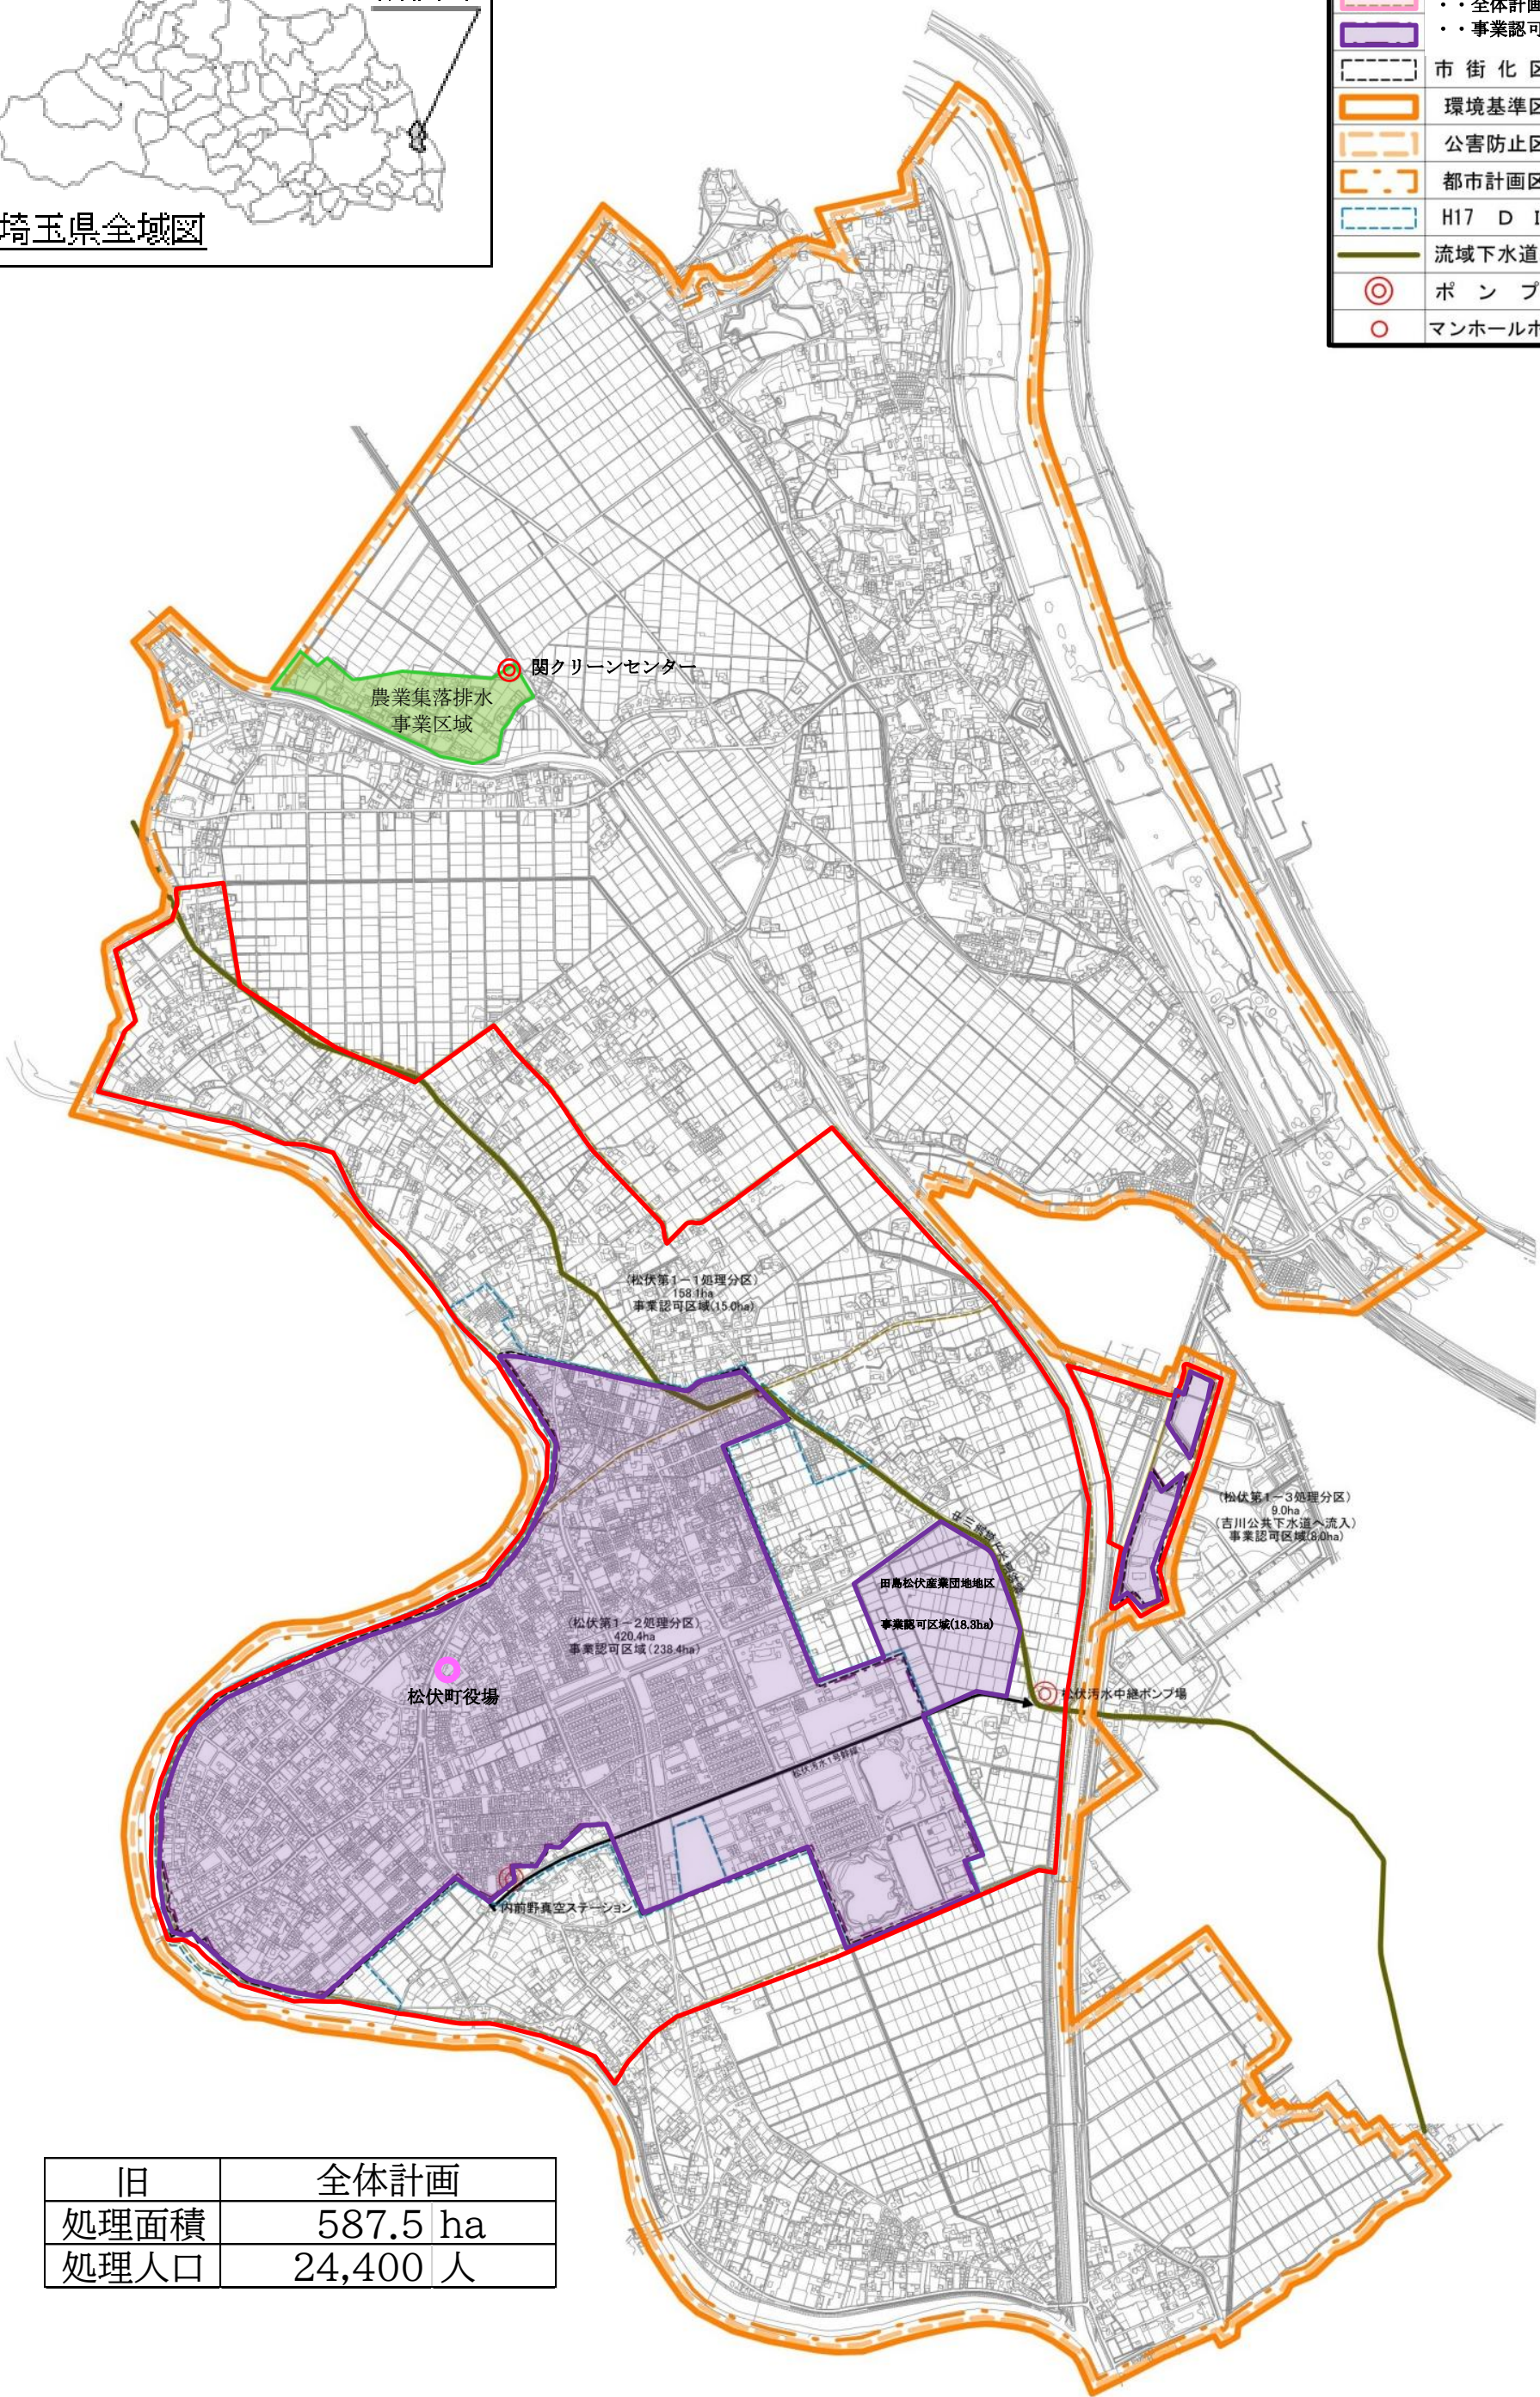

旧	全体計画
処理面積	587.5 ha
処理人口	24,400 人

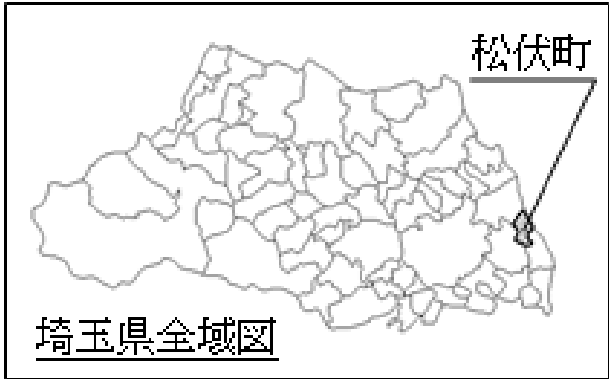

凡	例
	・・・全体計画
	・・・事業認可区域
	市街化区域
	環境基準区域
	公害防止区域
	都市計画区域
	H17 D I D
	流域下水道幹線
	ポンプ場
	マンホールポンプ

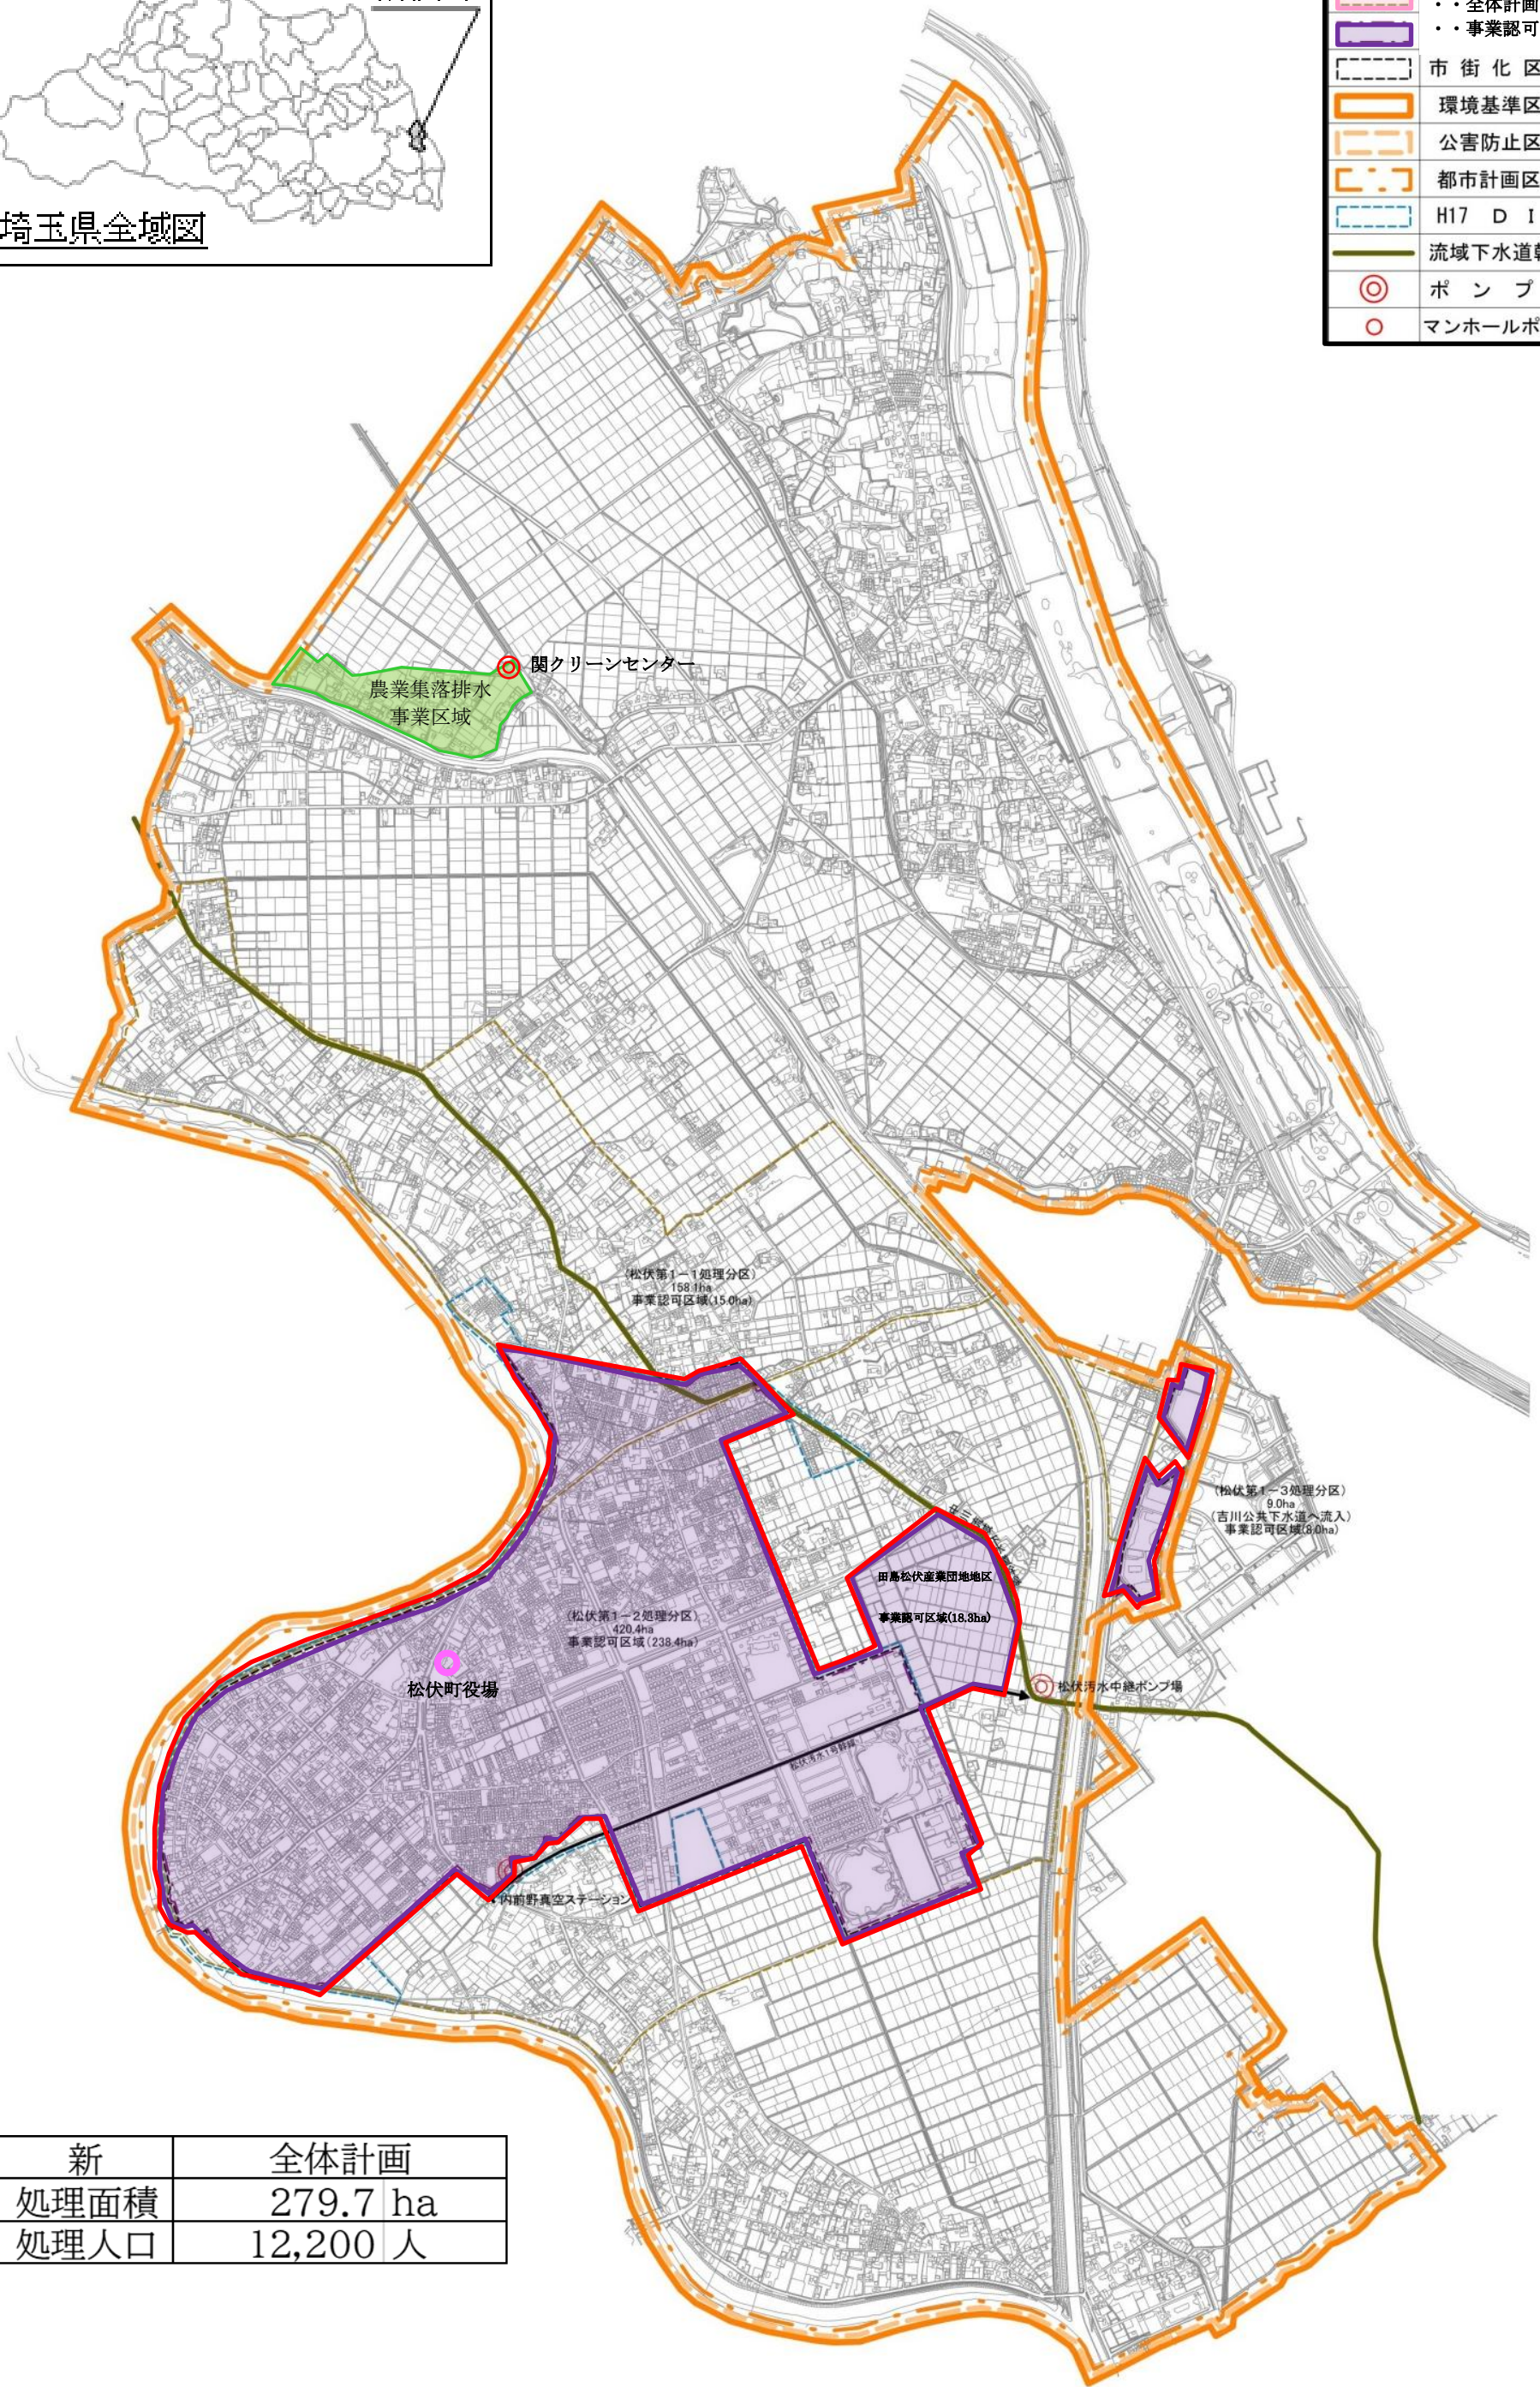

新	全体計画
処理面積	279.7 ha
処理人口	12,200 人